


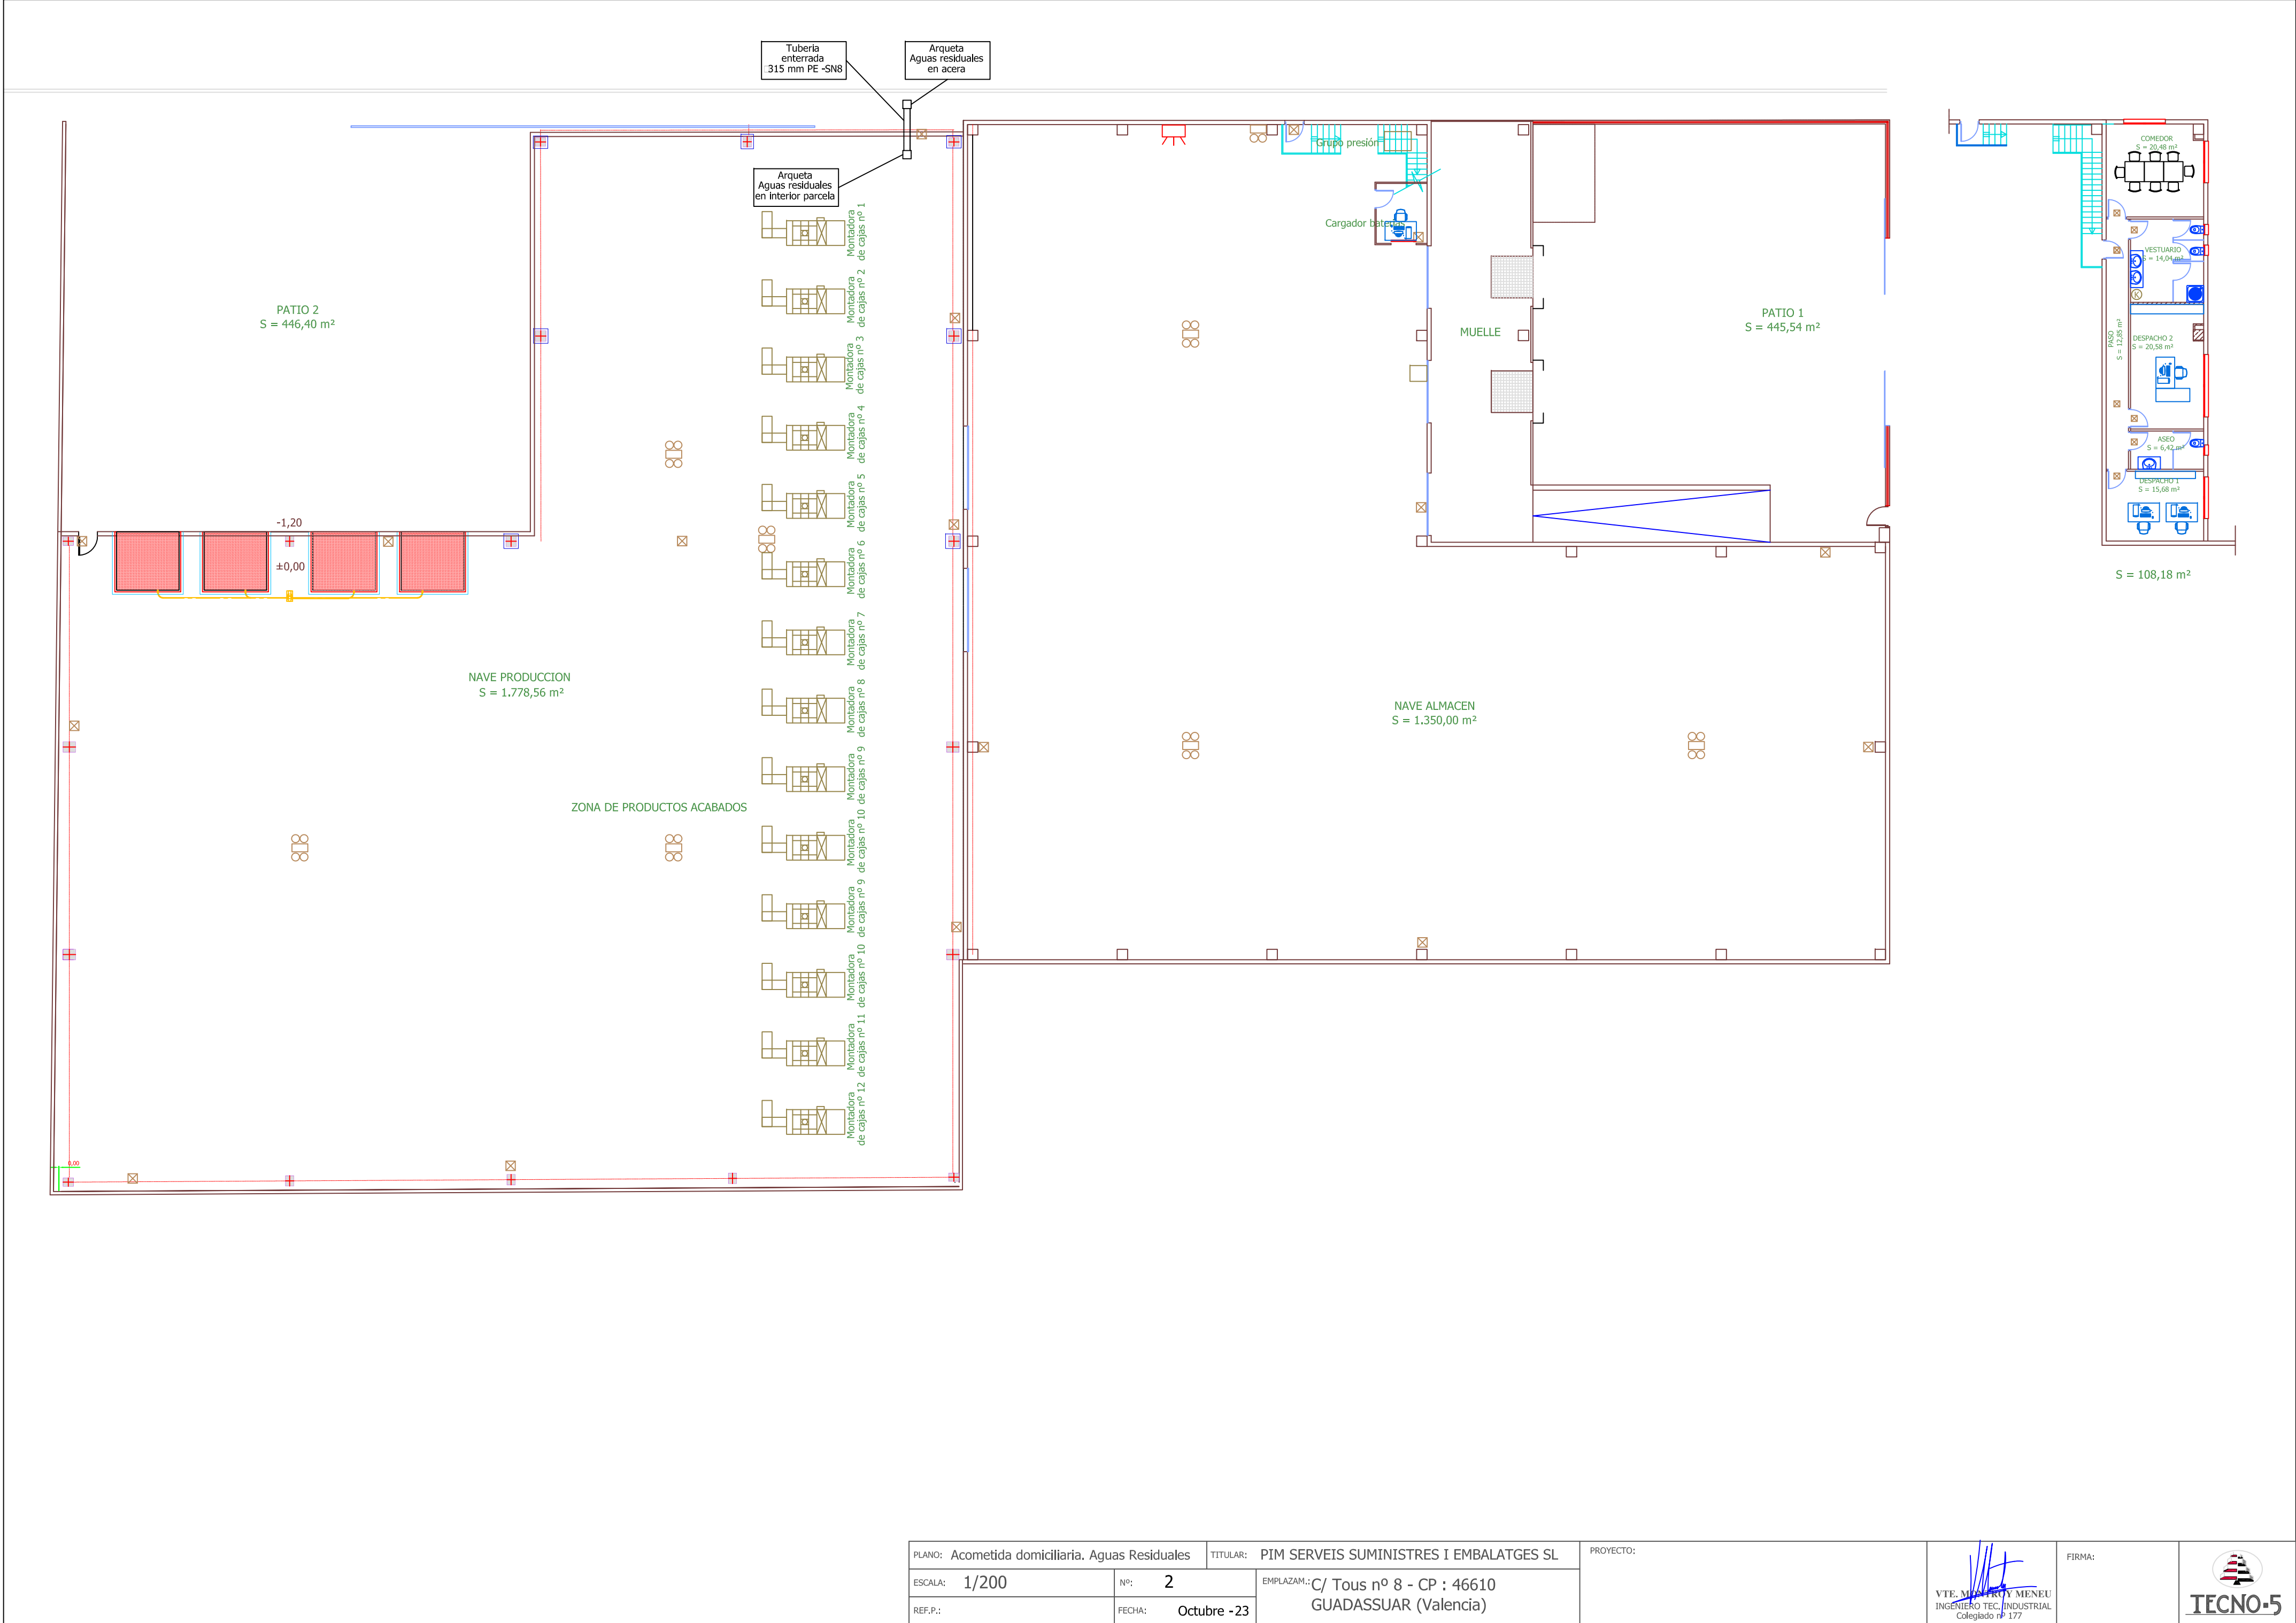

PLANO: Acometida domiciliaria. Aguas Residuales		TITULAR: PIM SERVEIS SUMINISTRES I EMBALATGES SL	PROYECTO:
ESCALA: 1/200	Nº: 2	EMPLAZAM.: C/ Tous nº 8 - CP : 46610 GUADASSUAR (Valencia)	
REF.P.:	FECHA: Octubre -23		
			FIRMA:
			VTE. M. M. Y MENEU INGENIERO TEC. INDUSTRIAL Colegiado nº 177
			TECNO-5

Documento bajo custodia en Sede Electrónica

AJUNTAMENT DE GUADASSUAR

Plano Arqueta Aguas Residuales

Puede acceder a este documento en formato PDF - PAdES y comprobar su autenticidad en la Sede Electrónica usando el código CSV siguiente:



URL (dirección en Internet) de la Sede Electrónica: <https://guadassuar.sede.dival.es/>

Código Seguro de Verificación (CSV): NCAA AC7M 27AA NEZL DZEE

En dicha dirección puede obtener más información técnica sobre el proceso de firma, así como descargar las firmas y sellos en formato XAdES correspondientes.

Resumen de firmas y/o sellos electrónicos de este documento

Huella del documento para el firmante	Texto de la firma	Datos adicionales de la firma
	La persona interesada P.I.M. SERVEIS SUMINISTRES I EMBALATGES NIF B12992590	Firma electrónica avanzada - FNMT-RCM - 04/07/2024 13:36 P.I.M. SERVEIS SUMINISTRES I EMBALATGES Representante: PATRICIA CALPE PARRA
	Registrado el 04/07/2024 a las 13:36 Nº de entrada 4729 / 2024	Sello electrónico - 04/07/2024 13:36 Sede Electrónica AJUNTAMENT DE GUADASSUAR